


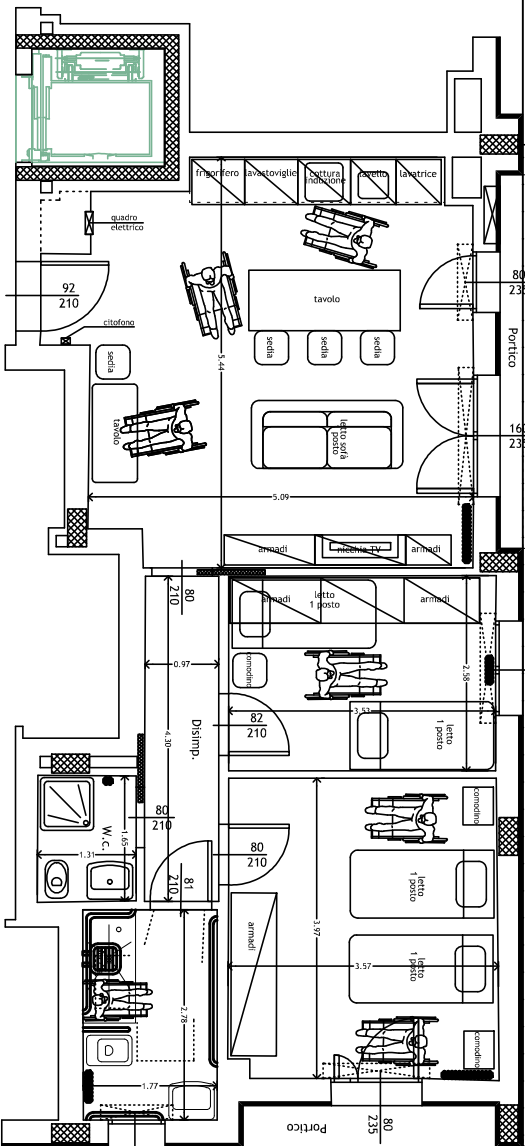

PIANTA PIANO TERRA
VIALE BRUNATE 5
SCALA 1:100

