


Comune di Riccione Foglio Catastale 11

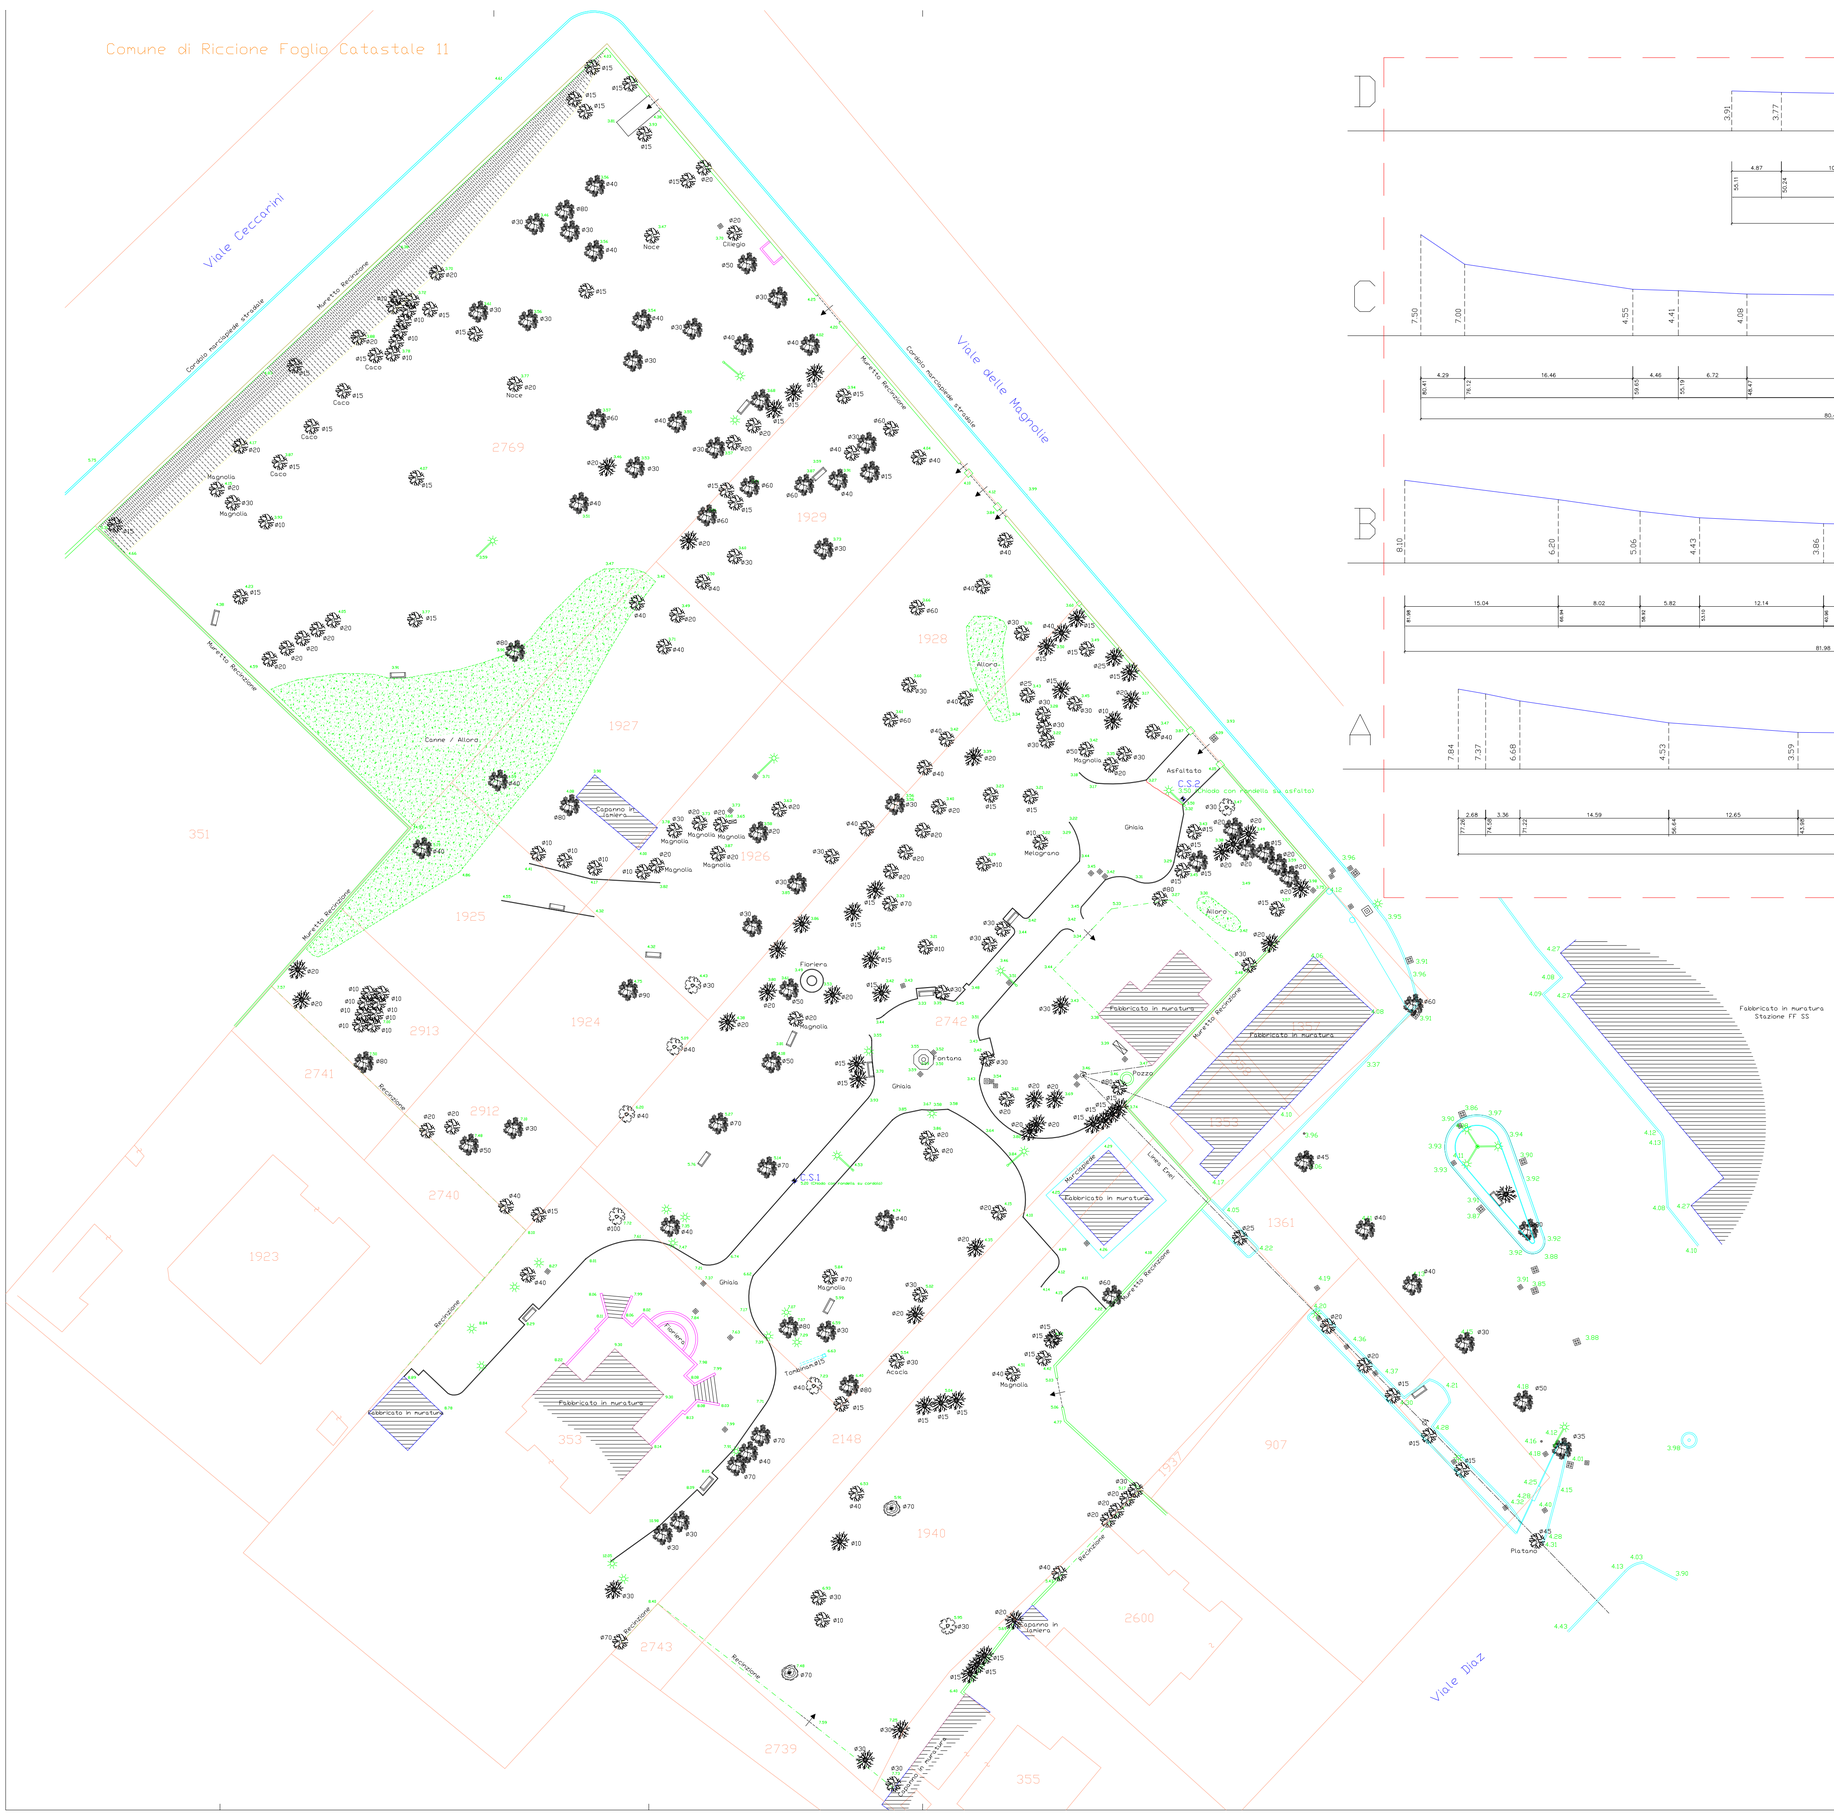

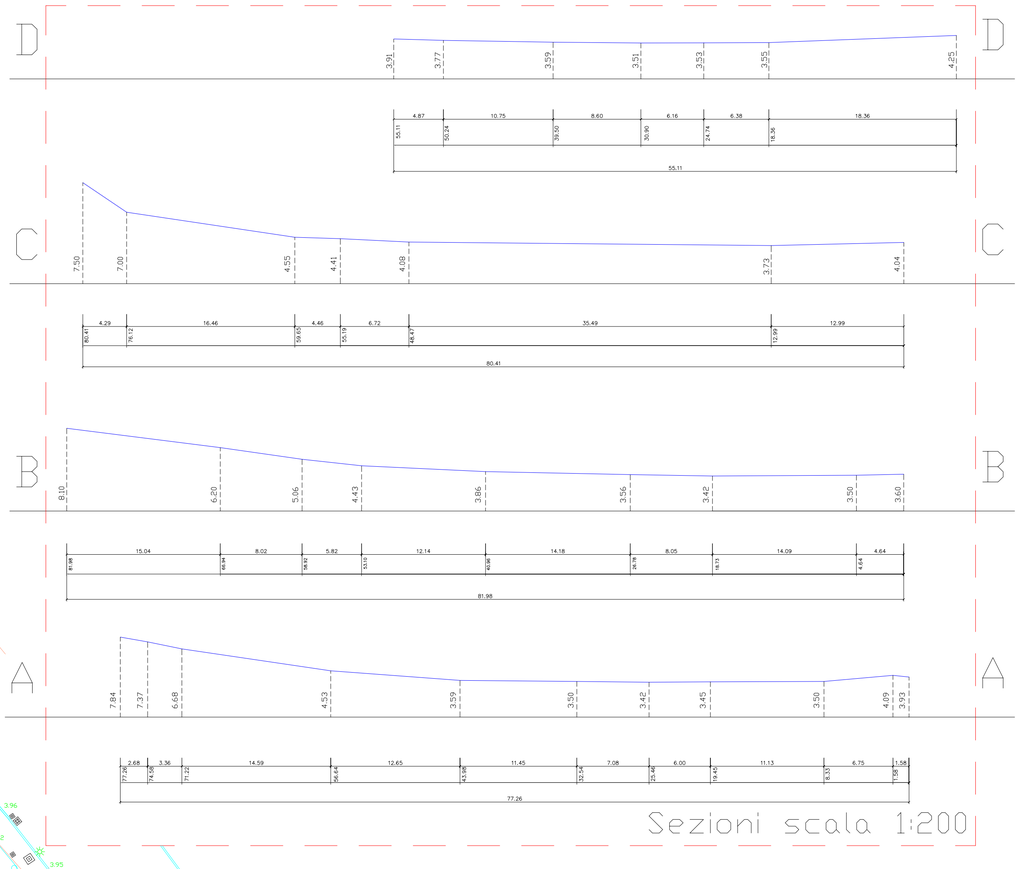

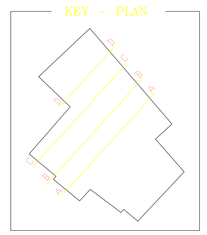

STUDIO TECNICO
BARILARI – CIMAROSTI

via Garibaldi, 38 47843 Misano Adriatico. Tel. 0541/611541 Fax. 0541/616540

COMUNE DI RICCIONE
Provincia di Rimini

Oggetto:
RILIEVO PLANO-ALTIMETRICO DEL PARCO DELLE MAGNOLIE
CON SOVRAPPOSIZIONE CATASTALE (Foglio 11 mapp.li 2742, 1925, ...)

Tavola Unica Scala 1:200 Data 20/02/2006

Committente : COMUNE DI RICCIONE

Tecnici rilevatori

Geom. Stefano Barilari
Geom. Marco Cimarosti

LEGENDA :

- Recinzione
- Testa-Piede Scarpata
- Cordolo stradale e Vari
- Muretto / Muretto recinzione
- Linea Enel
- Confine catastale
- #15 Pino – diametro
- Alloro
- Tiglio
- Quercia
- Albero generico
- C.S.1 Caposaldo di riferimento altimetrico
- Pozzetto generico
- Pozzetto fognatura
- Palo illuminazione
- Punto luce a terra
- Cabinotti Enel
- Punto rilevato con quota
- Panchina

N
O E
S

N.B.: Le quote altimetriche sono collegate alla C.F.R. pertanto riferite al livello del Mare