



ELABORATO PLANIMETRICO	Compilato da: Guerrini Stefano		Iscritto all'albo: Geometri		Prov. Pisa	N. 01087
Comune di Riccione	Sezione:	Foglio: 11	Particella: 661	Protocollo n. RN0039726 del 25/05/2015		
Dimostrazione grafica dei subalterni				Tipo Mappale n.	del	Scala 1 : 500

PIANO TERRA

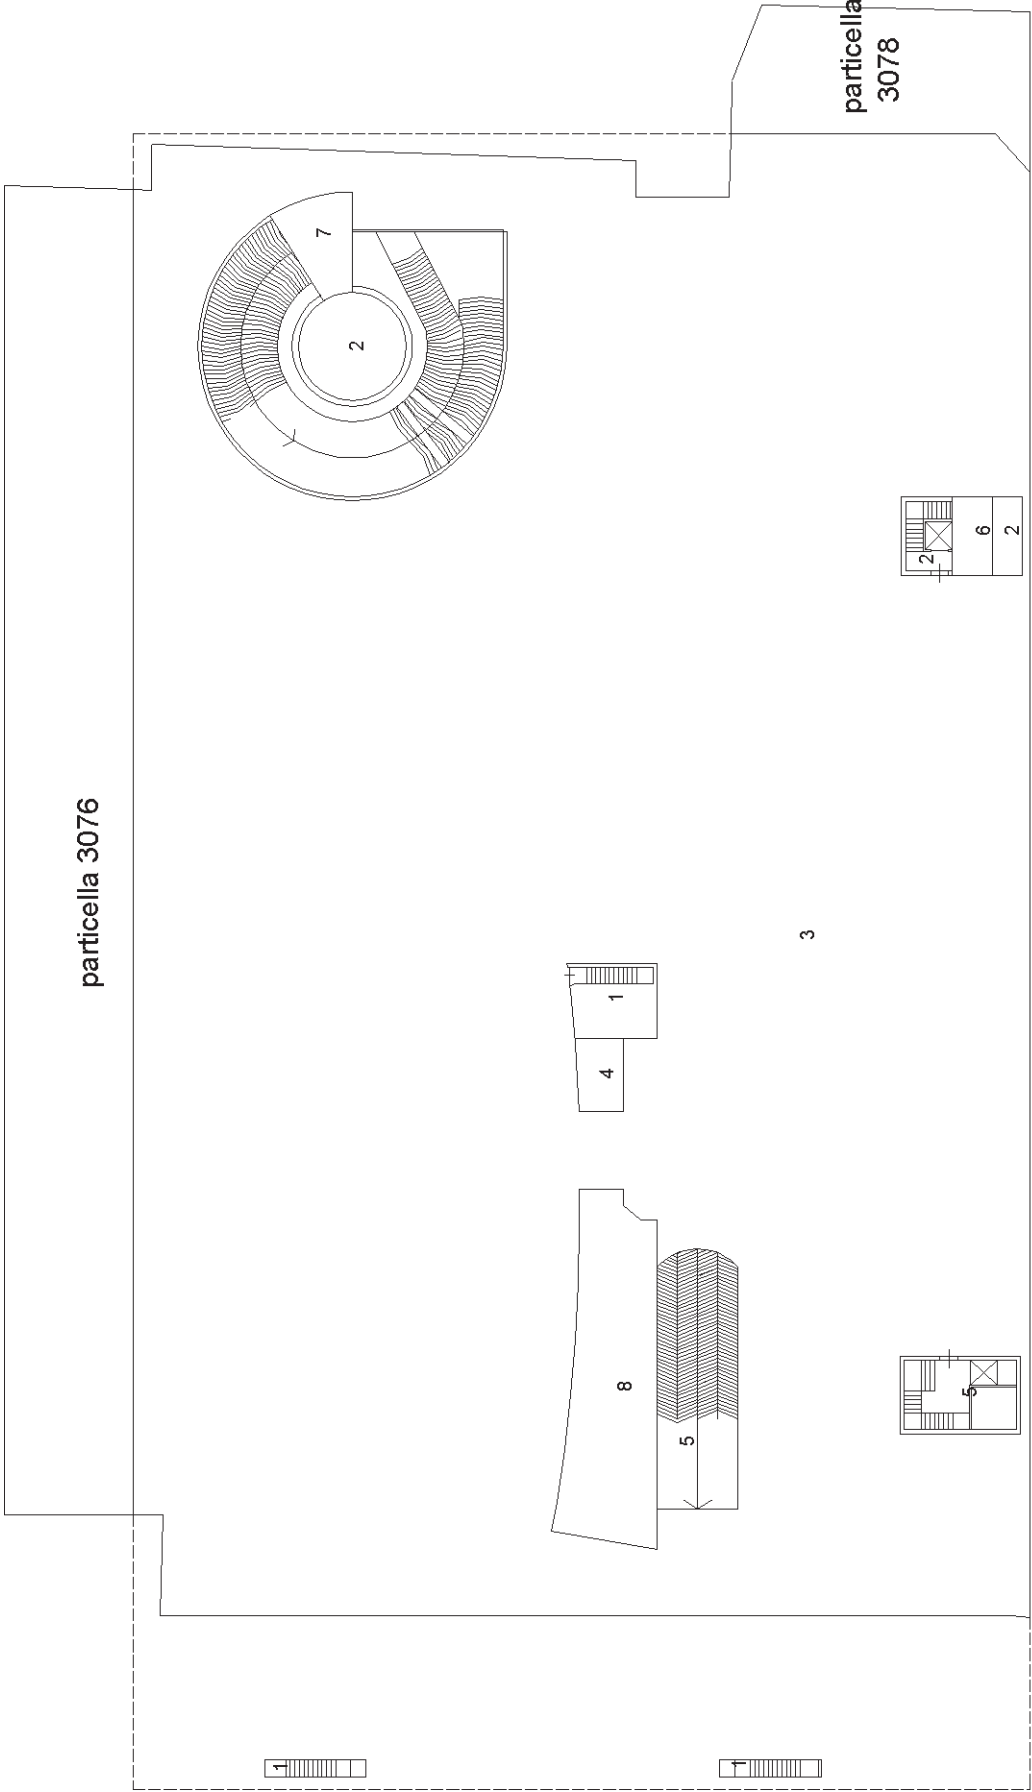


ELABORATO PLANIMETRICO	Compilato da: Guerrini Stefano	Iscritto all'albo: Geometri	Prov. Pisa	N. 01087
Comune di Riccione	Sezione: 11	Particella: 661	Protocollo n. RN0039726	del 25/05/2015
Dimostrazione grafica dei subalterni				
Tipo Mappale n. del			Scala 1 : 500	

PIANO PRIMO INTERRATO

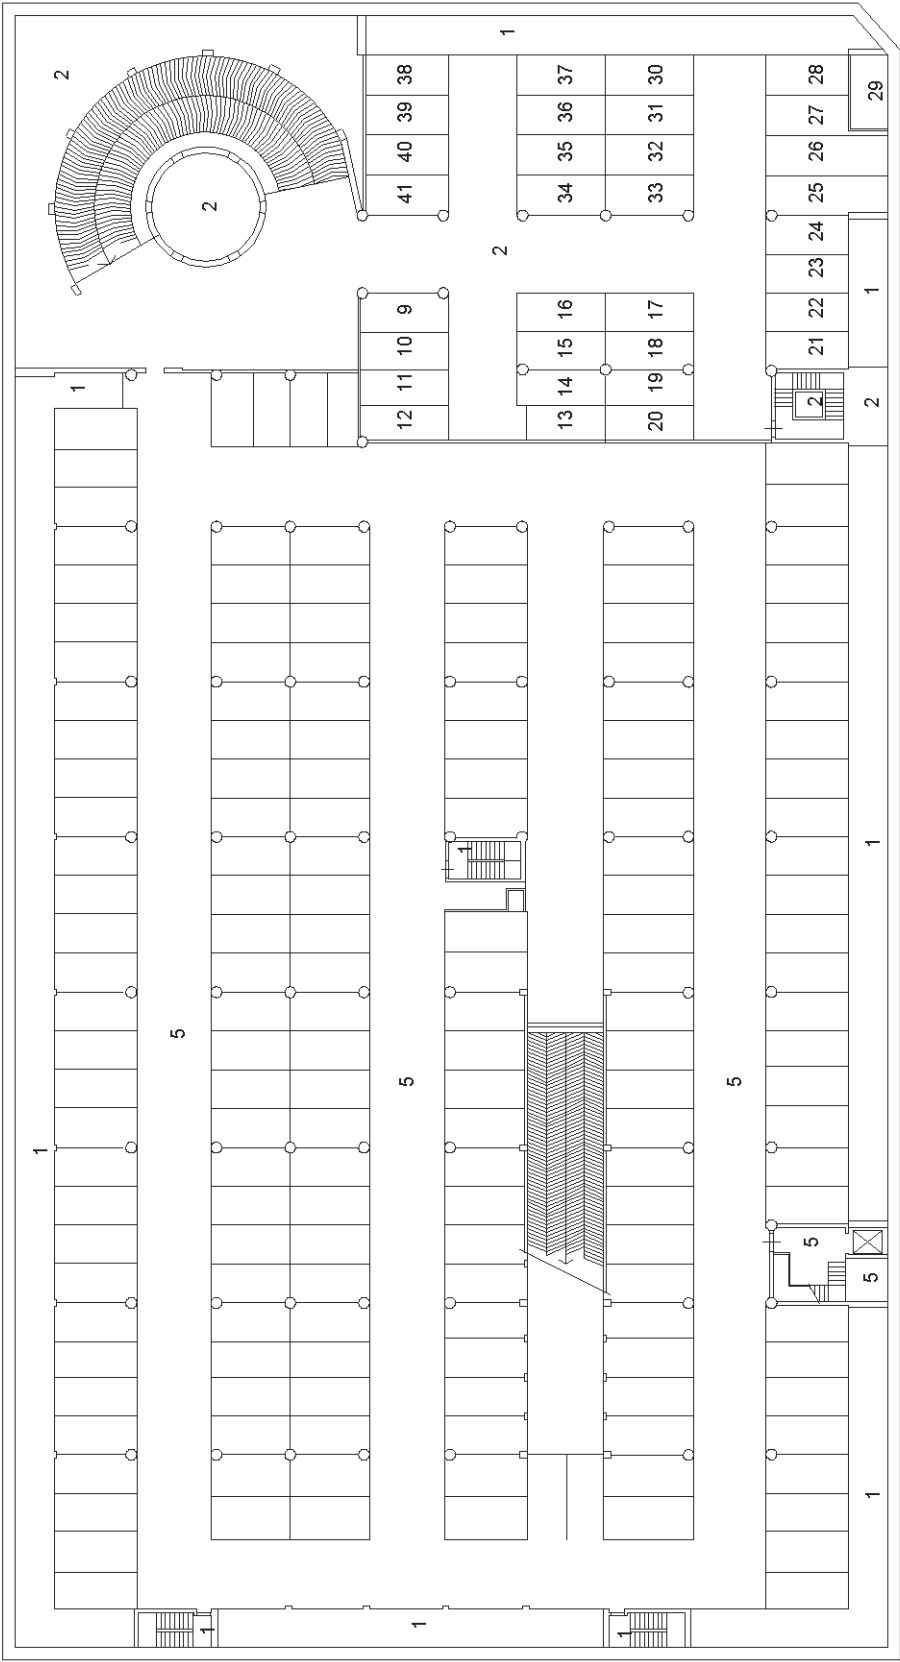

ELABORATO PLANIMETRICO	Compilato da: Guerrini Stefano	Iscritto all'albo: Geometri	Prov. Pisa	N. 01087
Comune di Riccione	Sezione:	Foglio: 11	Protocollo n. RN0039726	del 25/05/2015
Dimostrazione grafica dei subalterni				
Tipo Mappale n. del			Scala 1 : 500	

PIANO SECONDO INTERRATO

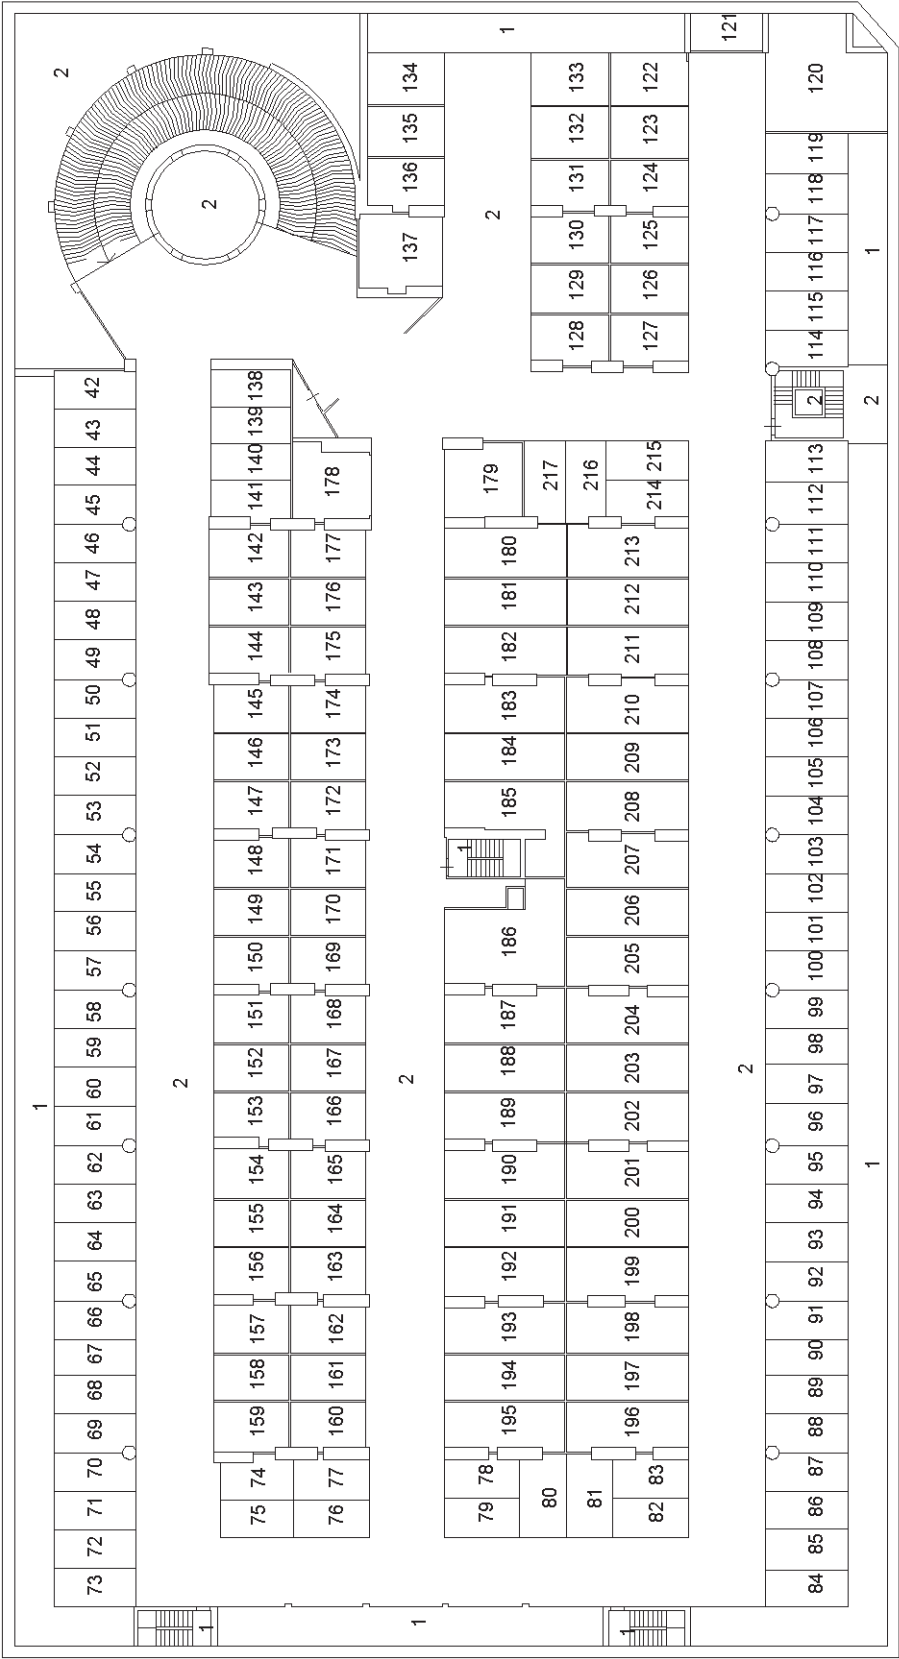

ELABORATO PLANIMETRICO	Compilato da: Guerrini Stefano	Iscritto all'albo: Geometri	Prov. Pisa	N. 01087
Comune di Riccione	Sezione: Foglio: 11	Particella: 661	Protocollo n. RN0039726	del 25/05/2015
Dimostrazione grafica dei subalterni				
Tipo Mappale n. del			Scala 1 : 500	

PIANO TERZO INTERRATO

