


ELABORATO PLANIMETRICO	Compilato da: Capobianco Giuseppe	Iscritto all'albo: Geometri	Prov. Rimini	N. 00844
Comune di Riccione	Sesione: Foglio: 11	Particella: 3080	Pr. N. 00844 del	26/02/2018 del
Dimostrazione grafica dei subalterni				
Tipo Mappale n. del			Scala 1 : 500	

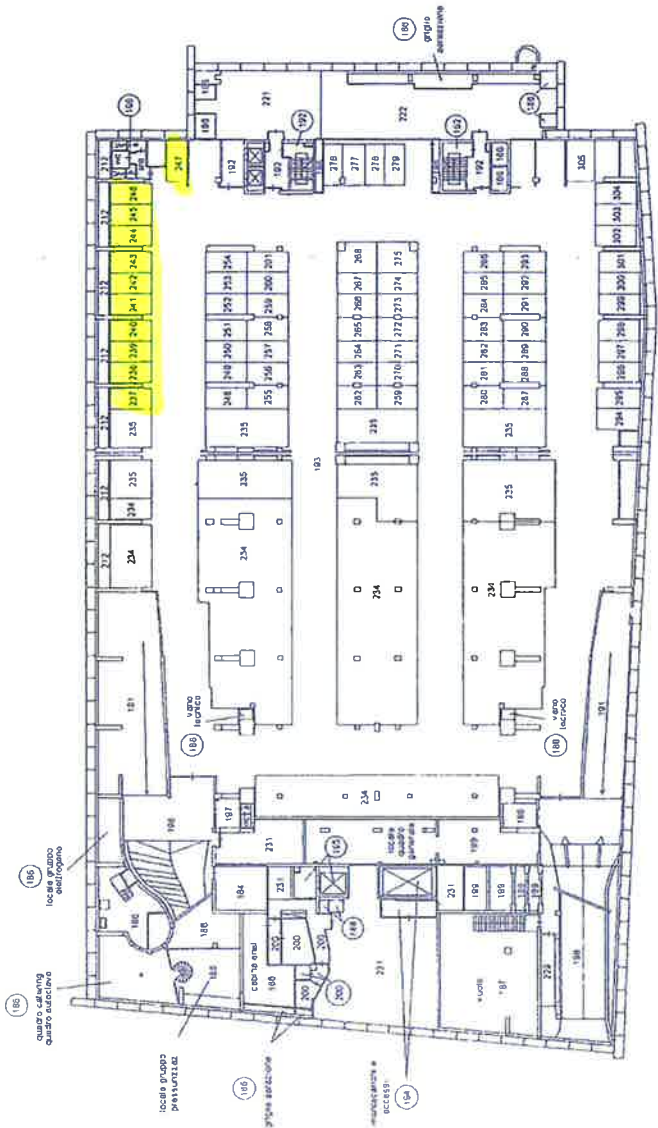

PIANO PRIMO SOTTOSTRADA

