


ELABORATO PLANIMETRICO	Compilato da: Capobianco Giuseppe	Iscritto all'albo: Geometri	Prov. Rimini	N. 00844
Comune di Riccione	Sezione: Foglio: 11	Particella: 3080	Protocollo n. RN0011127	del 26/02/2018
Dimostrazione grafica dei subalterni		Tipo Mappale n.	del	Scala 1 : 500

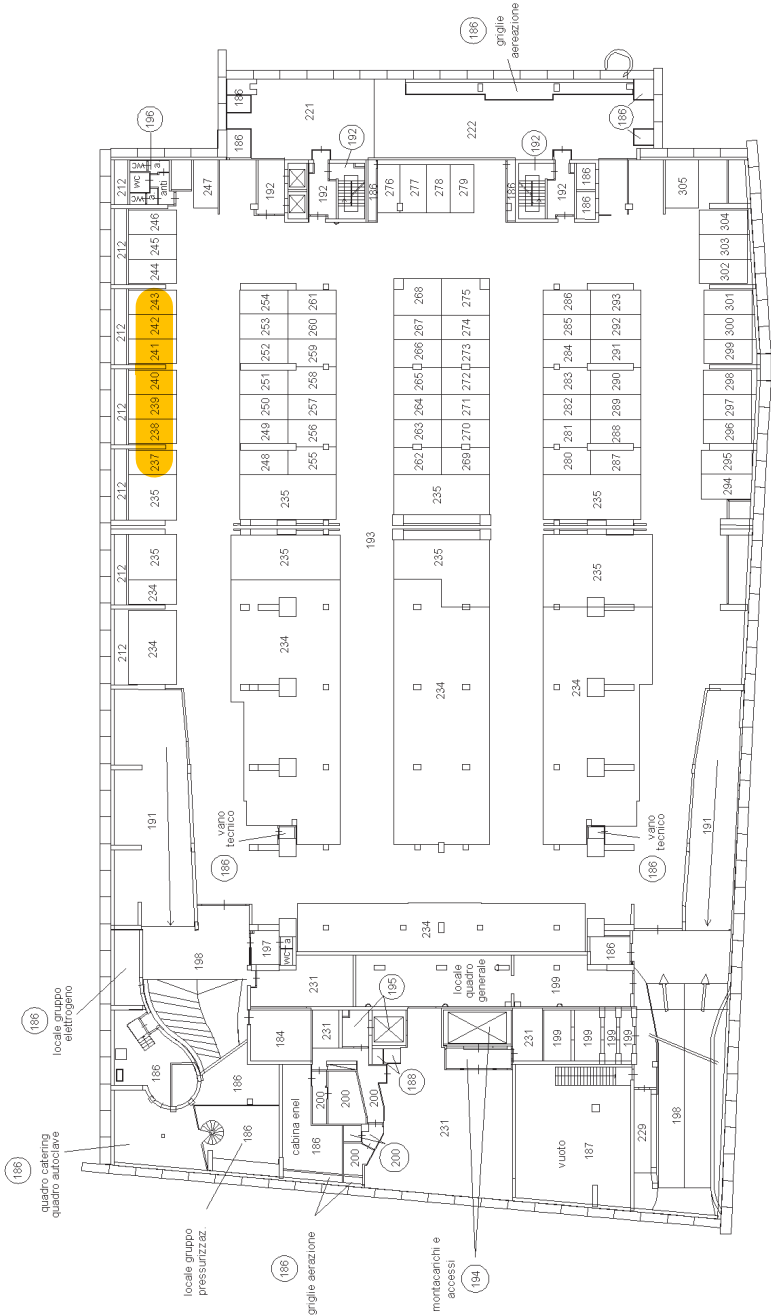

PIANO PRIMO SOTTOSTRADA

