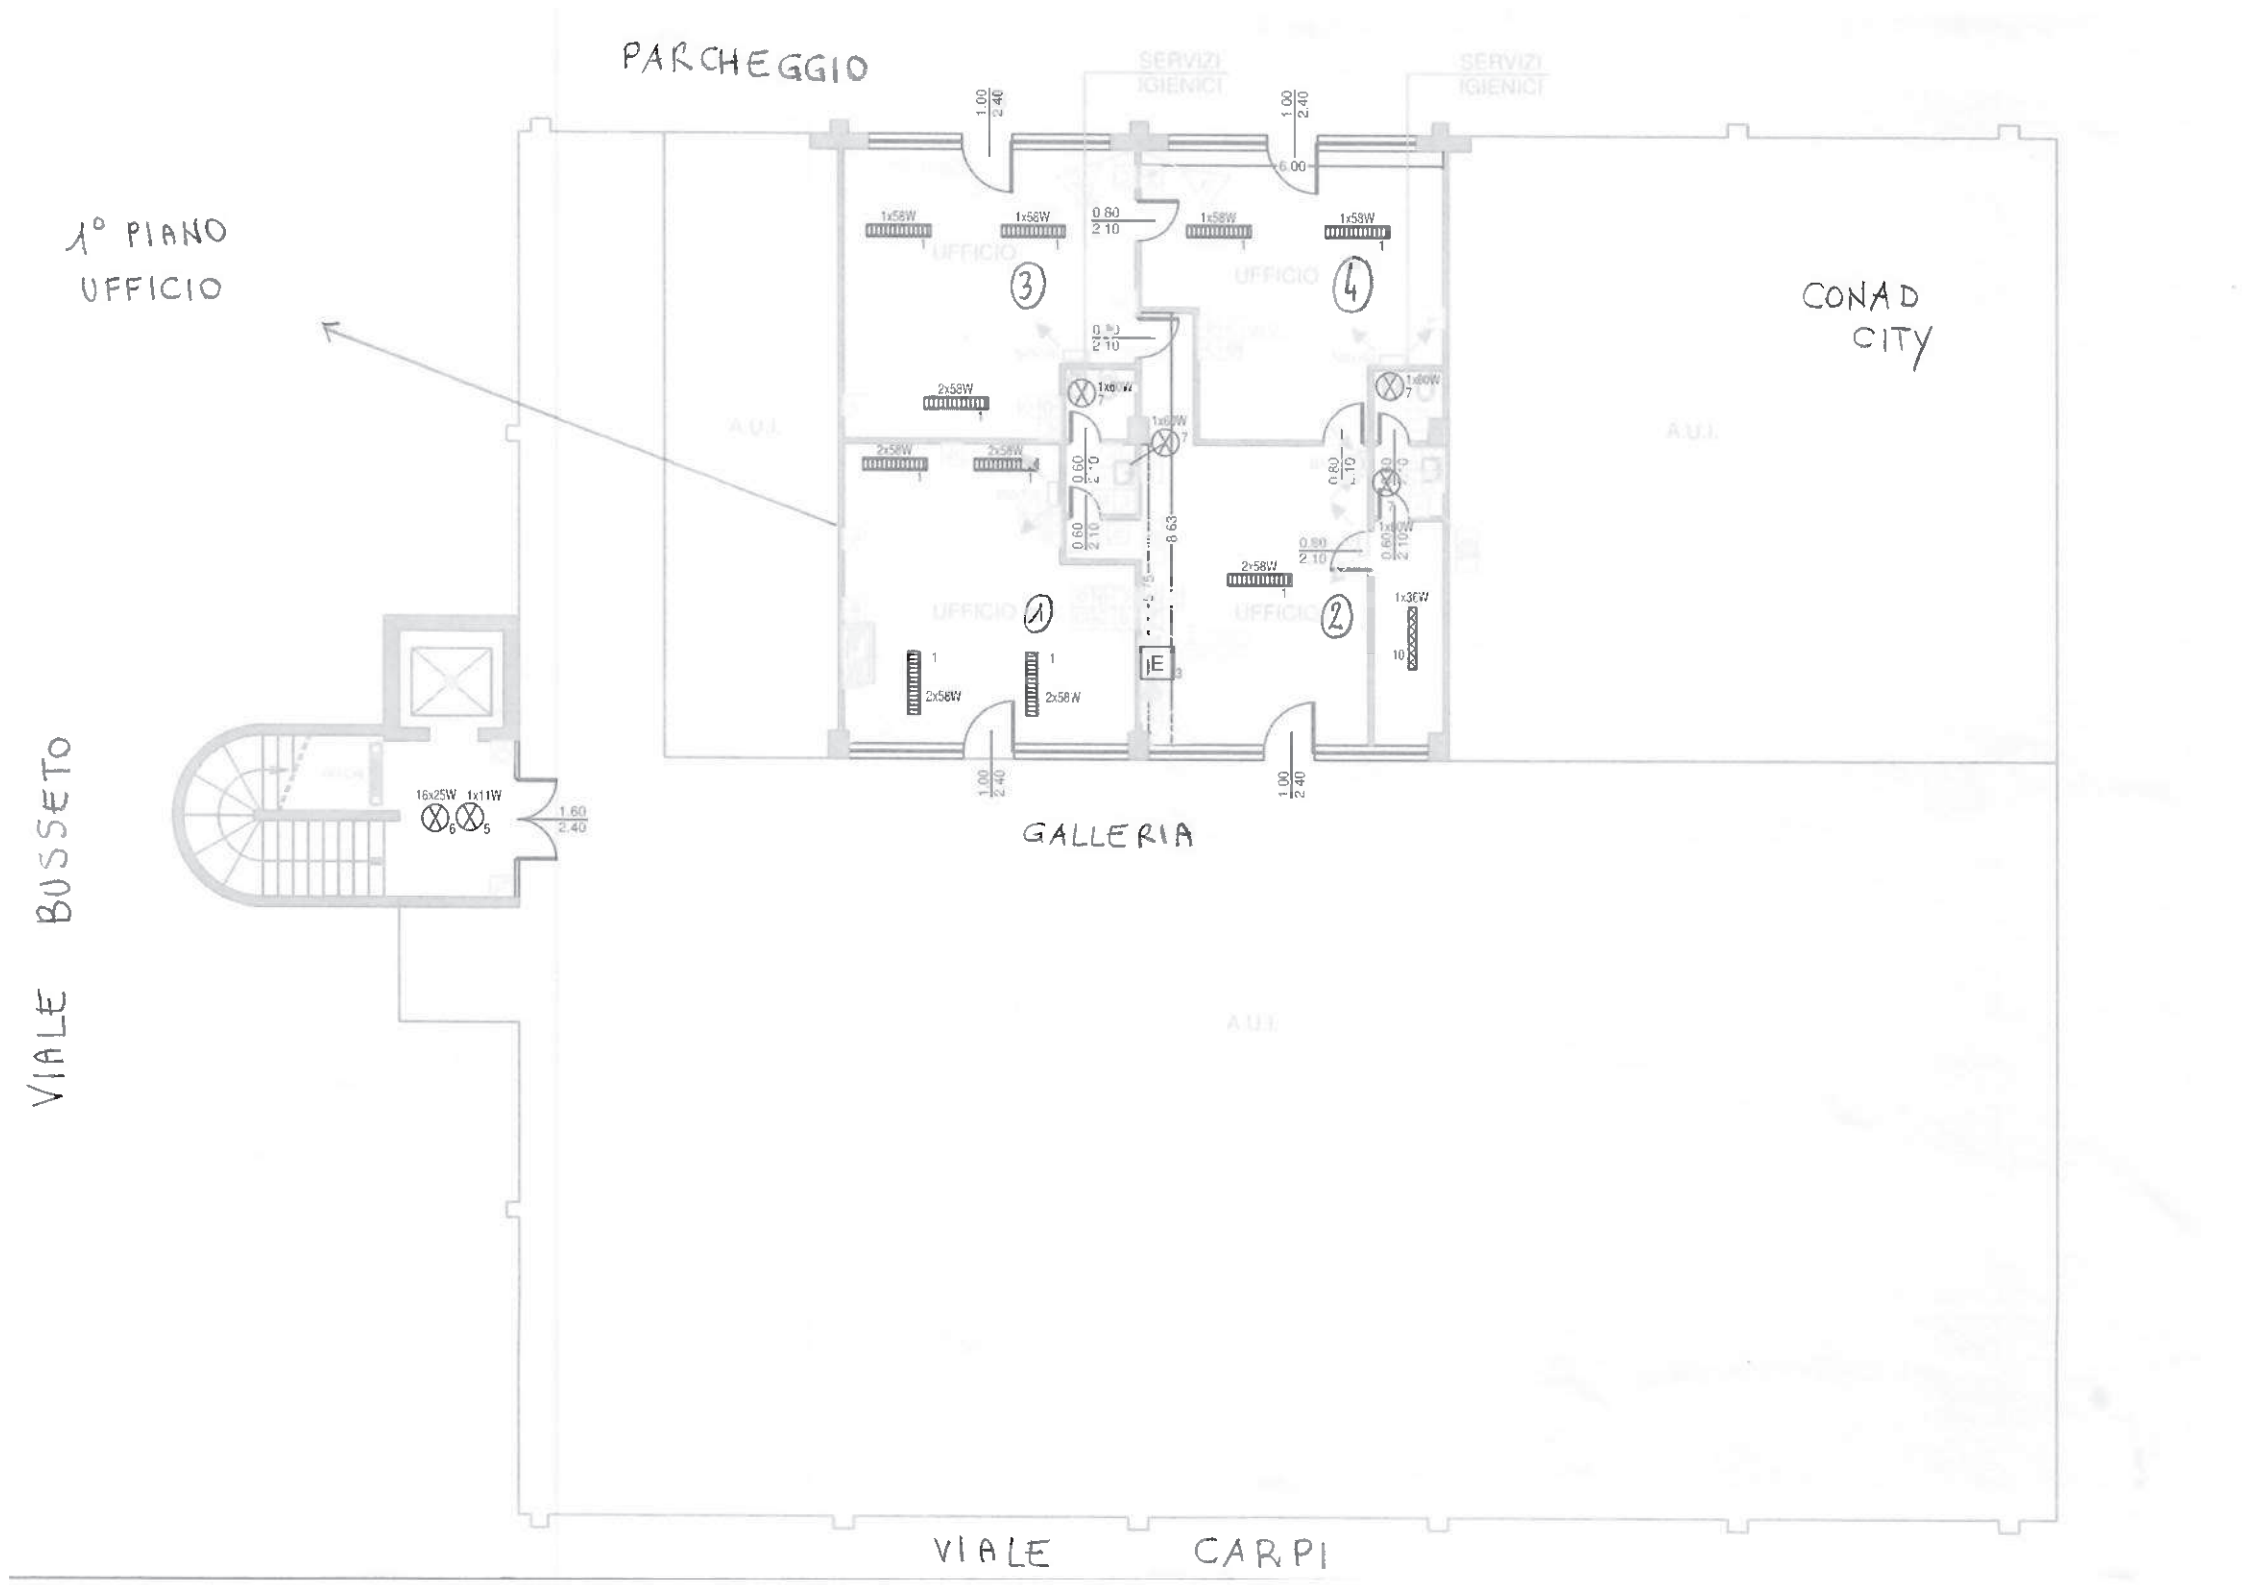
PARCHEGGIO
1° PIANO
UFFICIO
CONAD
CITY
GALLERIA
VIALE BUSSETO
VIALE CARPI
SERVIZI
IGIENICI
SERVIZI
IGIENICI
UFFICIO
UFFICIO
UFFICIO
UFFICIO
A.U.I.
A.U.I.
A.U.I.
1x58W
2x58W
1x36W
16x25W
1x11W
IE
1.00
2.40
0.80
2.10
0.60
2.10
1.60
2.40
6.00
8.63