Data: 19/01/2026 - n. T27178 - Richiedente: Telematico
Totale schede: 5 - Formato di acquisizione: A3(297x420) - Formato stampa richiesto: A3(297x420) - Fattore di scala non utilizzabile
Ultima planimetria in atti

Agenzia delle Entrate
CATASTO FABBRICATI
Ufficio provinciale di Rimini

ELABORATO PLANIMETRICO	Compilato da: Capobianco Giuseppe	Iscritto all'albo: Geometri	Prov. Rimini	N. 00844
Comune di Riccione	Sezione: Foglio: 11	Particella: 3080	Protocollo n. RN0011127	del 26/02/2018
Dimostrazione grafica dei subalterni		Tipo Mappale n.	del	Scala 1 : 500

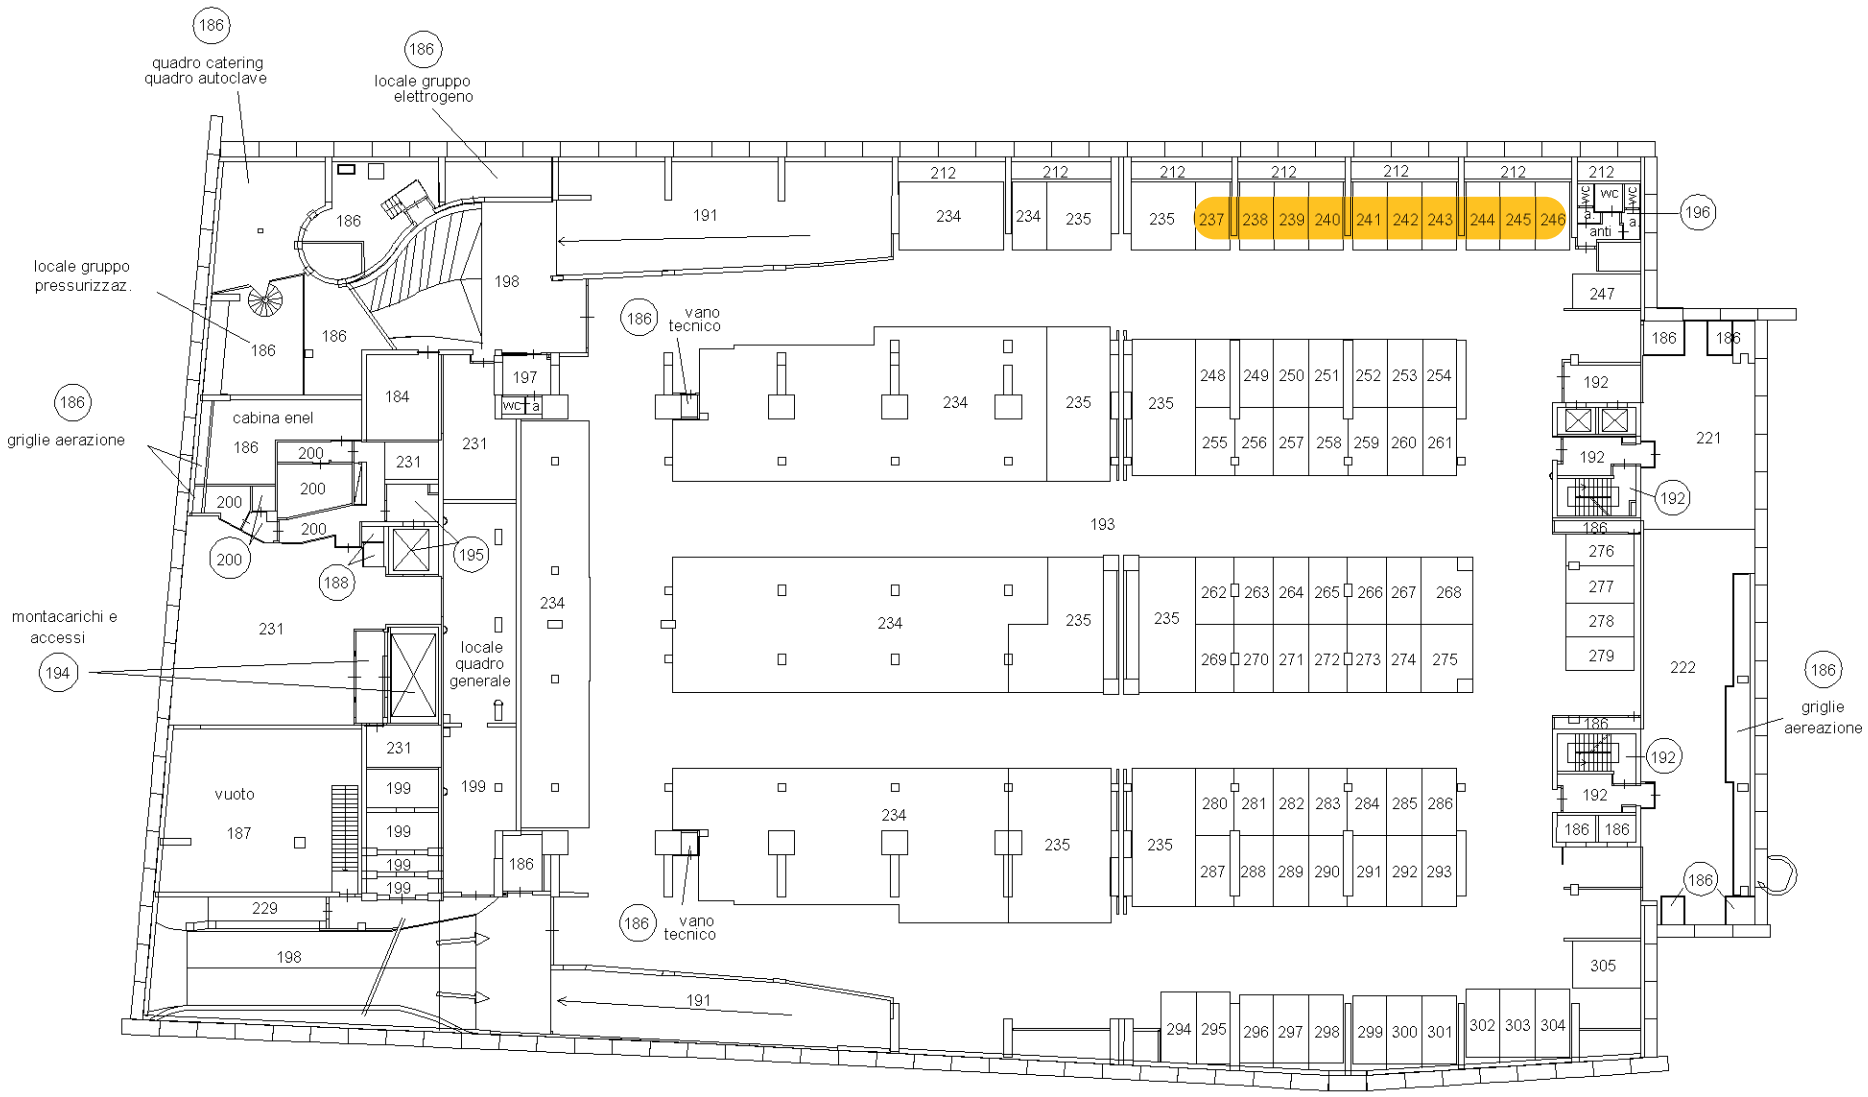

PIANO PRIMO SOTTOSTRADA

Nord

Orientamento

Data: 19/01/2026 - n. T27178 - Richiedente: Telematico